


Nom:
Localització:
Quantitat:
Estat:
Material:
Descripció:


Composició: laterals fixes al ca

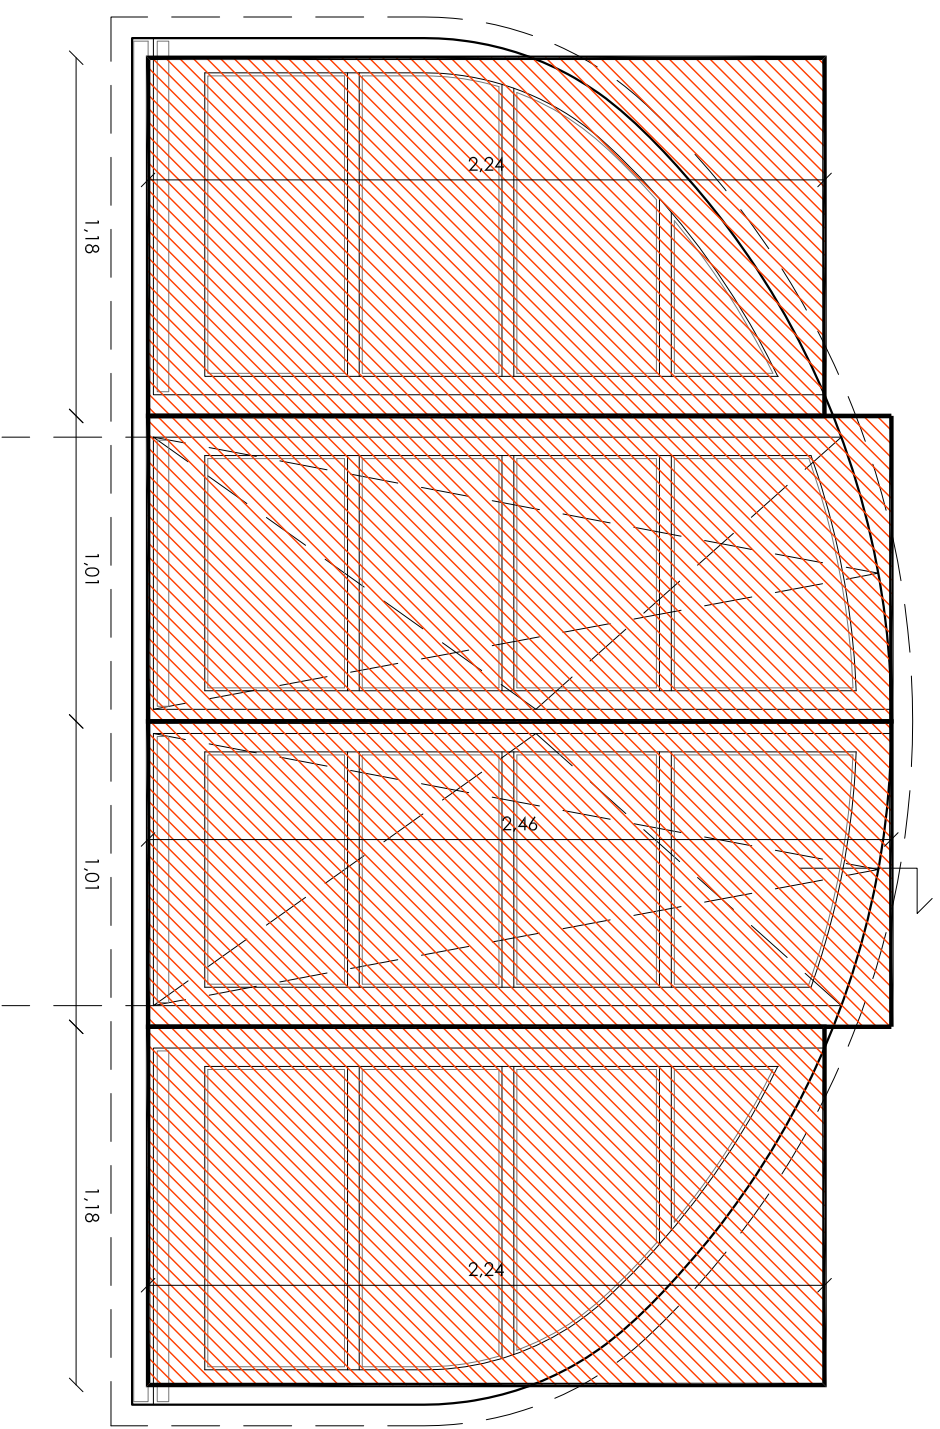

Fusteria: M1-0.1  
Unitats: 1 u

Nom:
Localització:
Quantitat:
Estat:
Material:
Descripció:

Composició: laterals fixes al cen

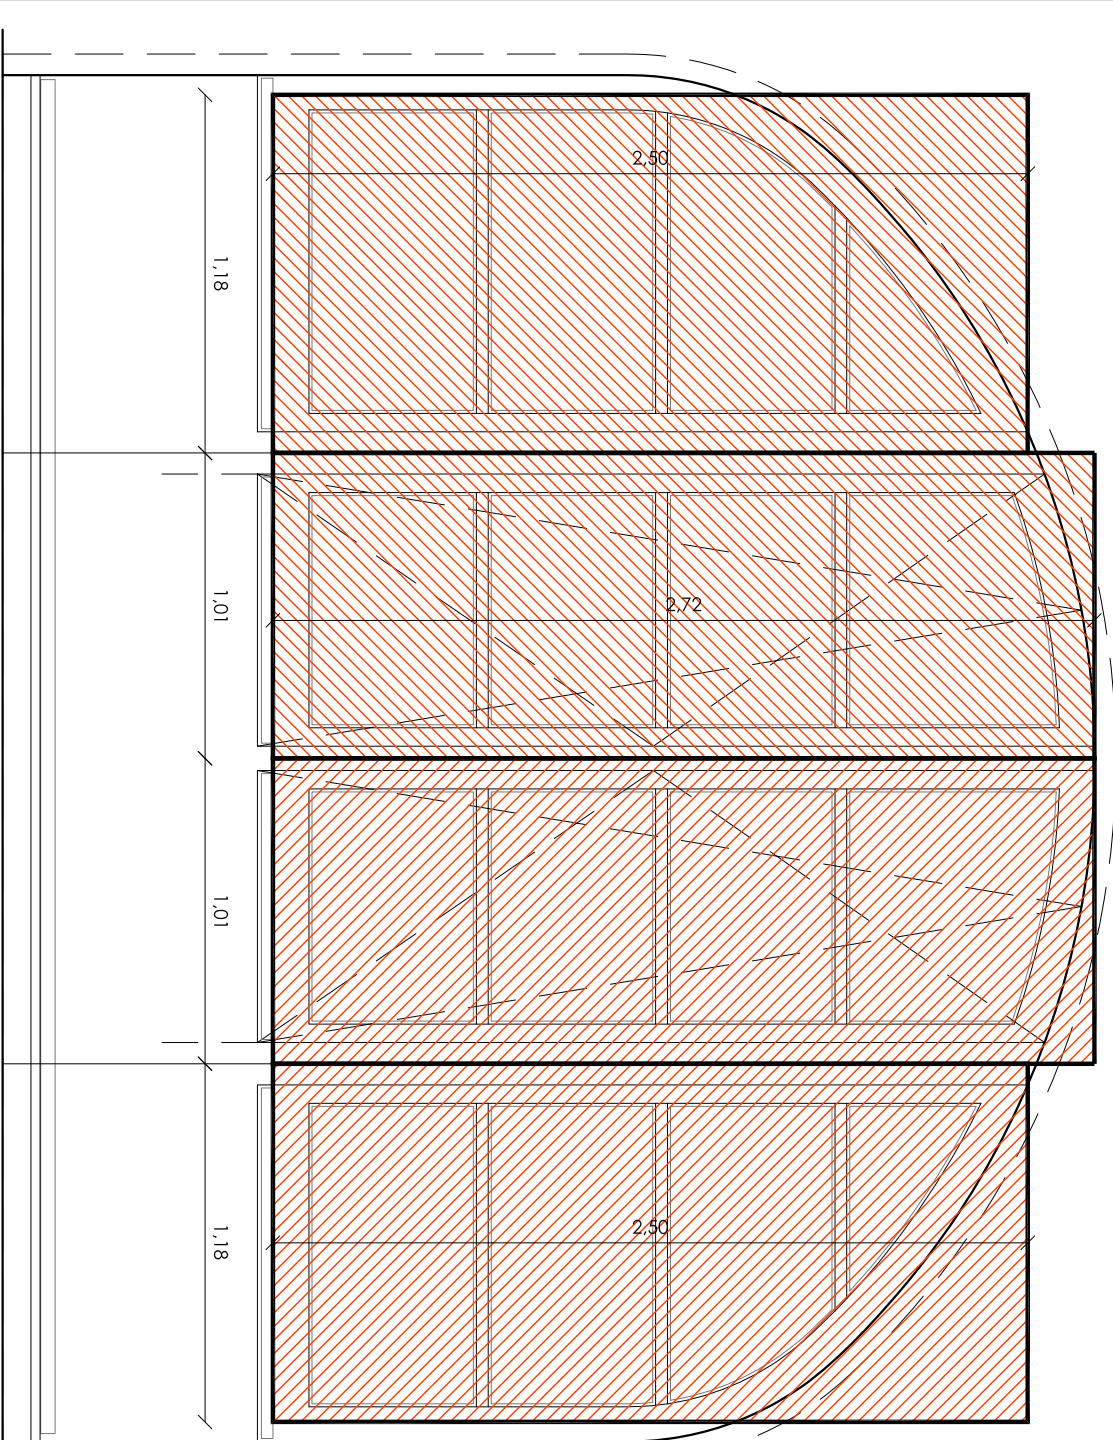

Fusteria: M1-0.2  
Unitats: 3 u