



Nom:	
Localització:	
Quantitat:	
Estat:	
Material:	
Descripció:	

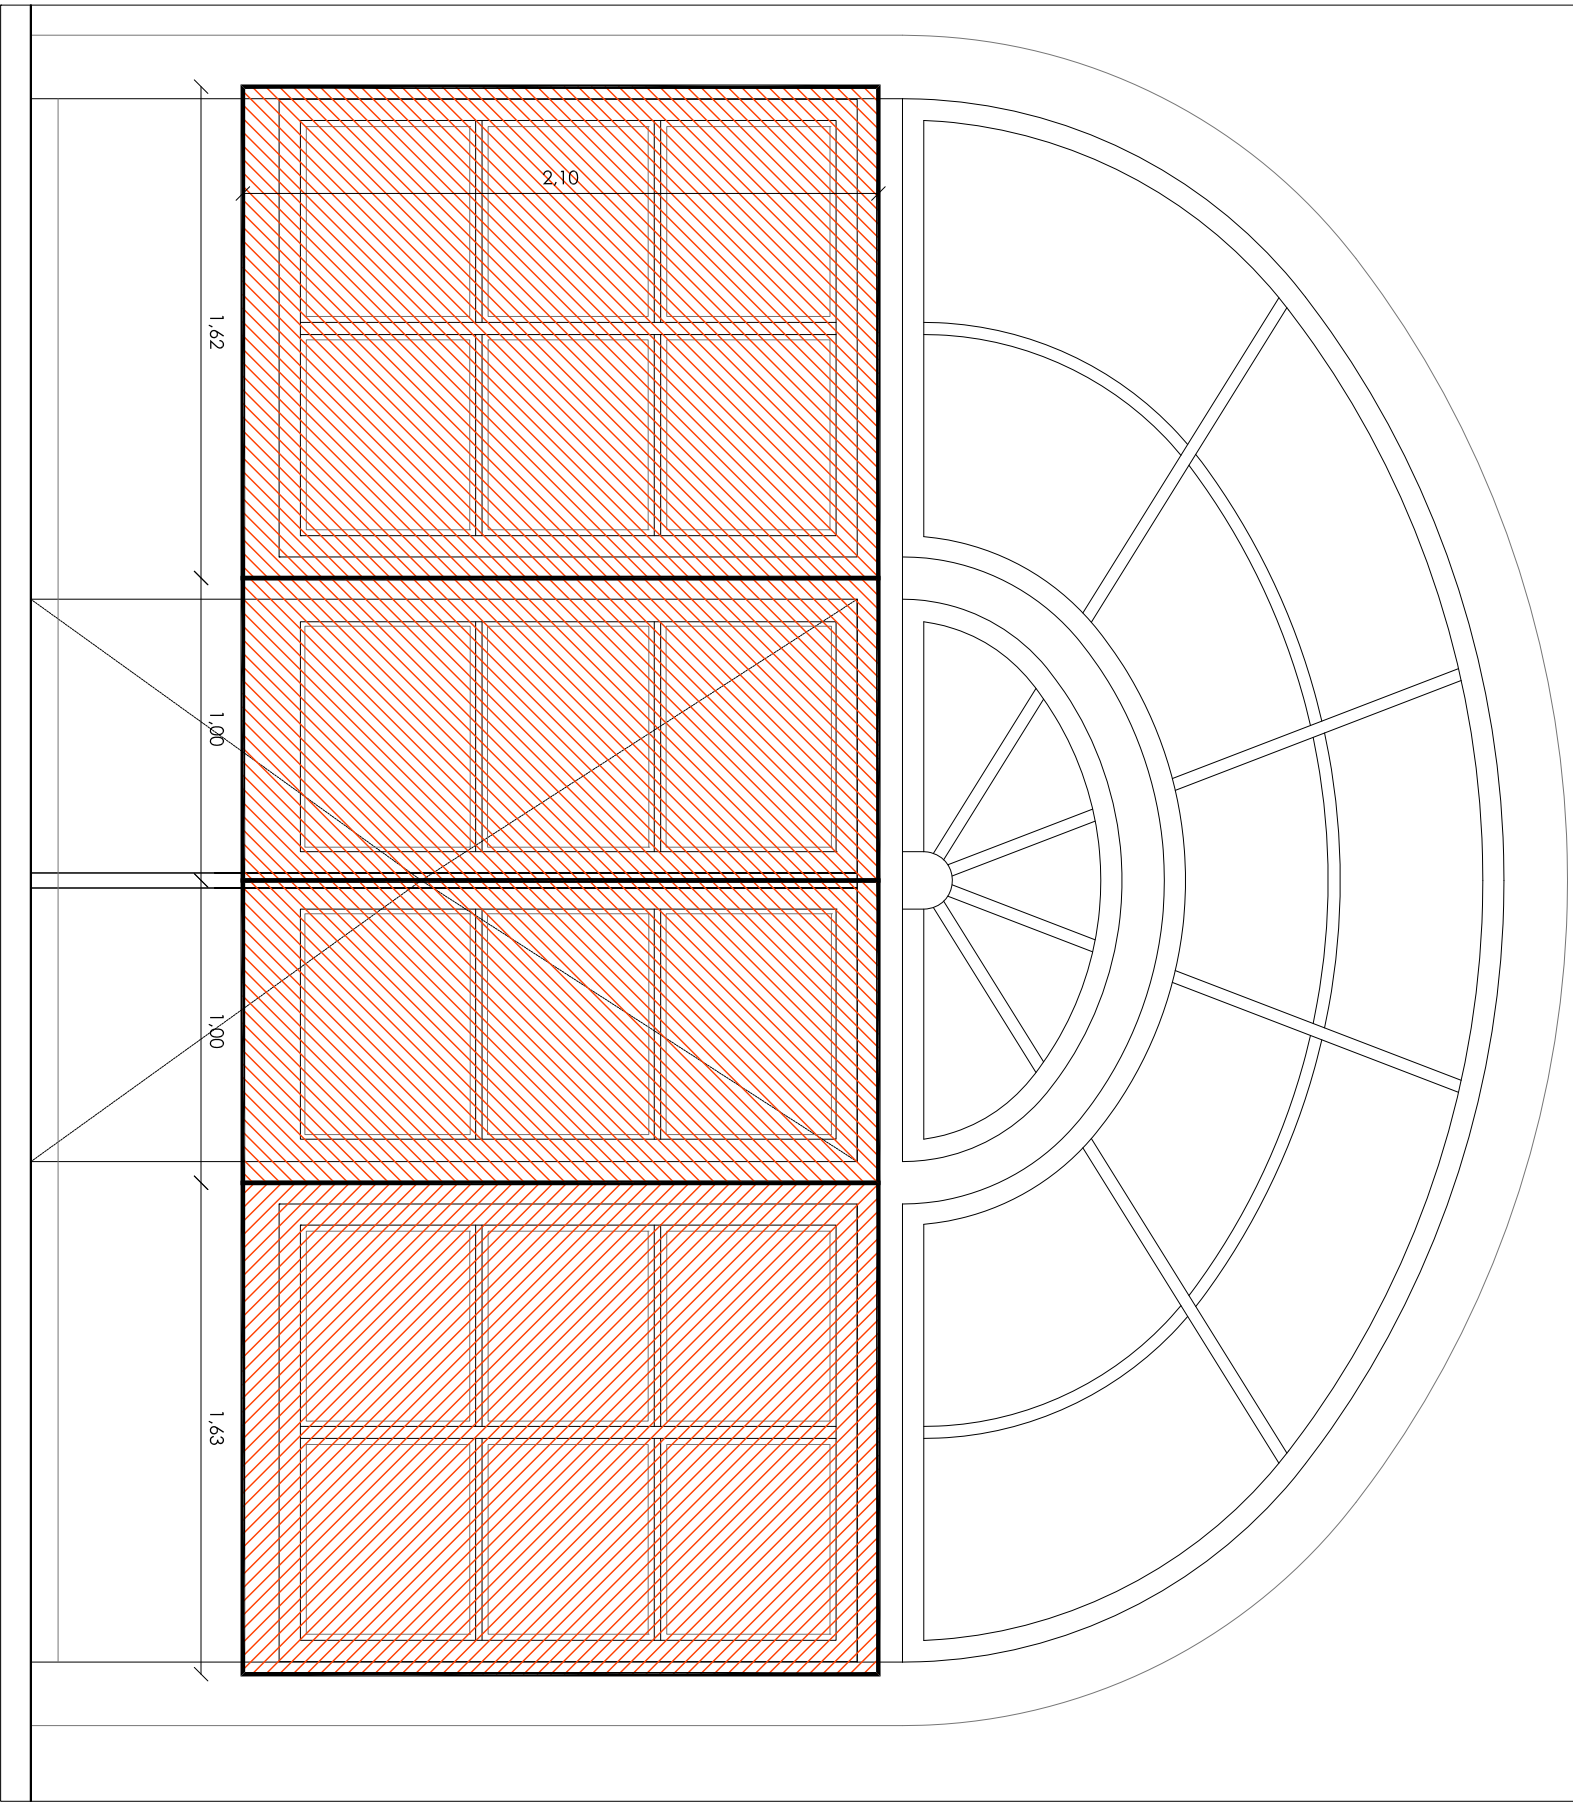

Fusteria: M1-1.2 + M1-1.3  
Unitats: 3 u

Localització:	Planta Baixa
Quantitat:	
Estat:	
Material:	
Descripció:	

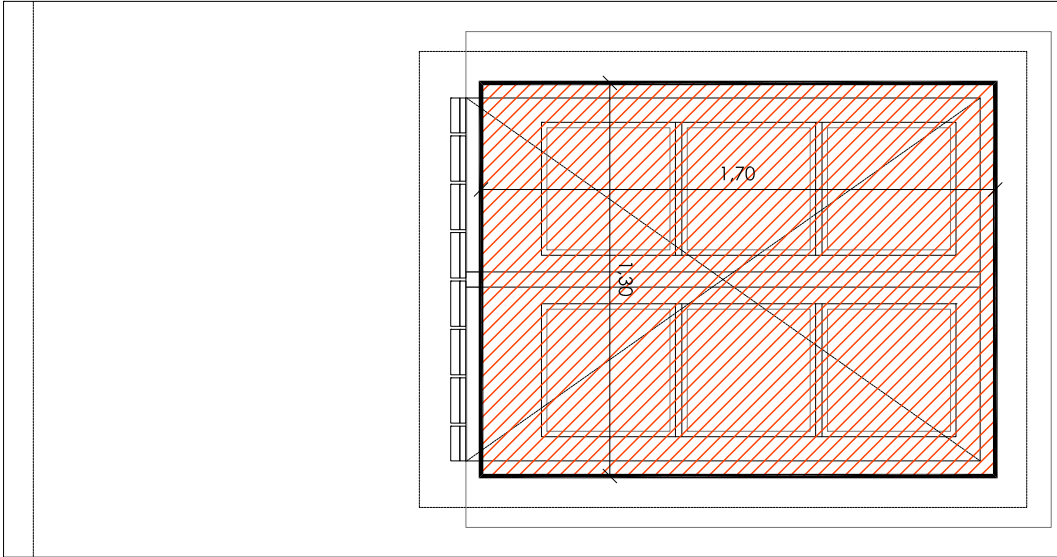

Fusteria: M1-1.4  
Unitats: 1 u